

BUDYNEK C



# CC.02.05

MIESZKANIE


ILOŚĆ POKOI: **3**

POWIERZCHNIA UŻYTKOWA: **69,87 m<sup>2</sup>**


54 565 511 54

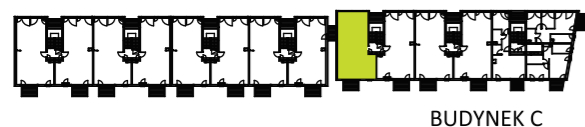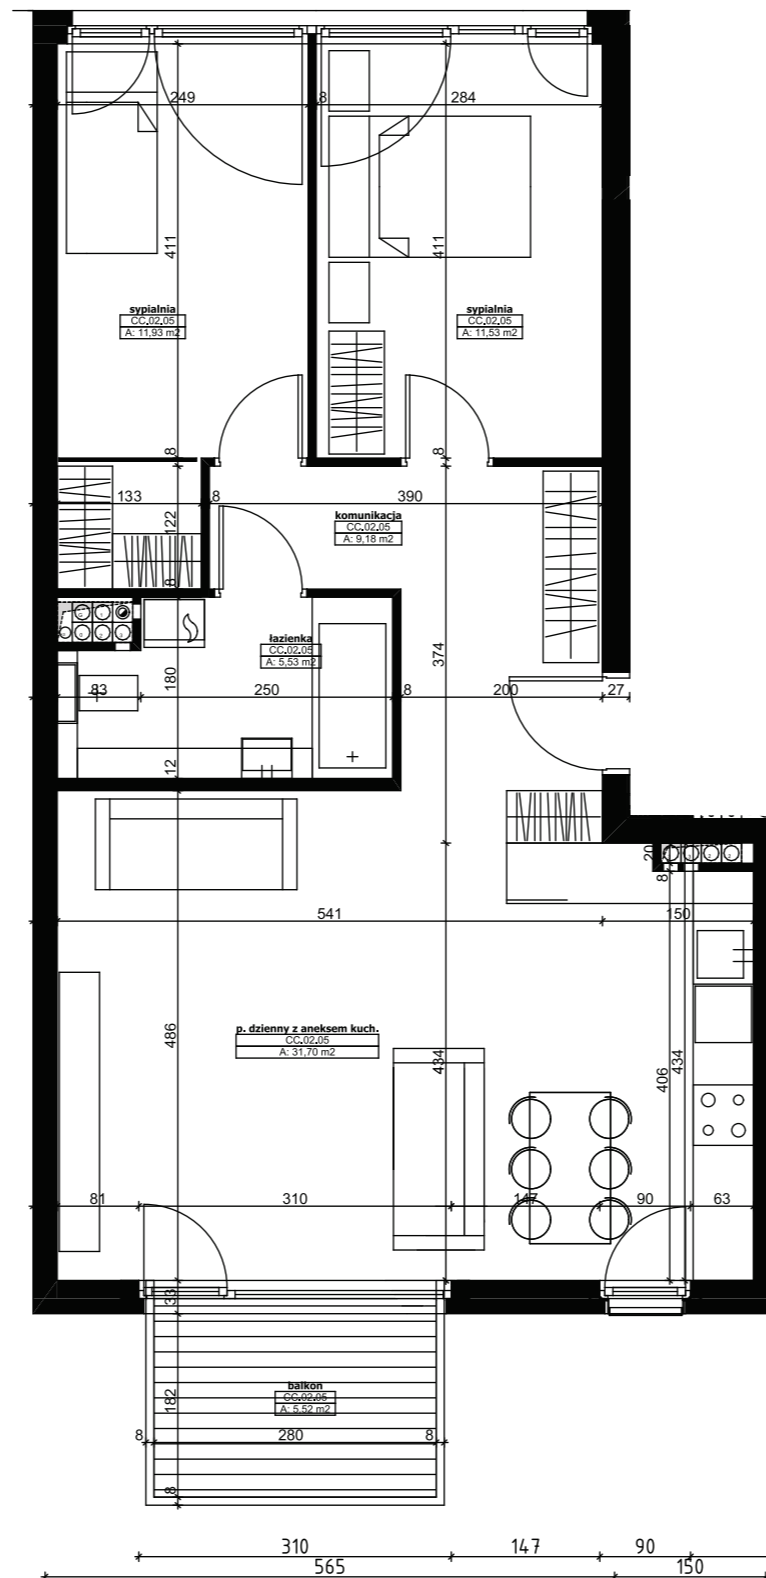

BUDYNEK C

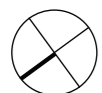

KONDYGNACJA  
PIĘTRO 2

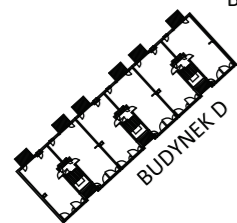

BUDYNEK D

BUDYNEK	<b>C</b>
MIESZKANIE	CC.02.05
KONDYGNACJA	<b>PIĘTRO 2</b>
POKÓJ DZIENNY Z ANEKSEM KUCH.	31,70
ŁAZIENKA	5,53
SYPIALNIA	11,53
SYPIALNIA	11,93
KOMUNIKACJA	9,18
<b>POWIERZCHNIA UŻYTKOWA</b>	<b>69,87</b>
BALKON	5,52
LOGGIA	2,77



## SUCHY LAS UL.SUCHOLESKA

BUDYNEK MIESZKALNY WIELORODZINNY  
Z CZĘŚCIĄ USŁUGOWĄ I GARAŻAMI

MONDAY DEVELOPMENT S.A. PIĄTKOWSKA 116 60-649 POZNAŃ



Powyższe rysunki mają charakter poglądowy. Podane powierzchnie lokali są orientacyjne, dokładny obmiar zostanie określony po dokonaniu inwentaryzacji budynku.