



BUDYNEK C

CC.02.06


MIESZKANIE

ILOŚĆ POKOI: **2**

POWIERZCHNIA UŻYTKOWA: **68,35 m²**

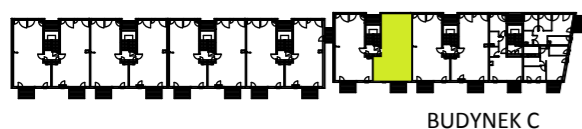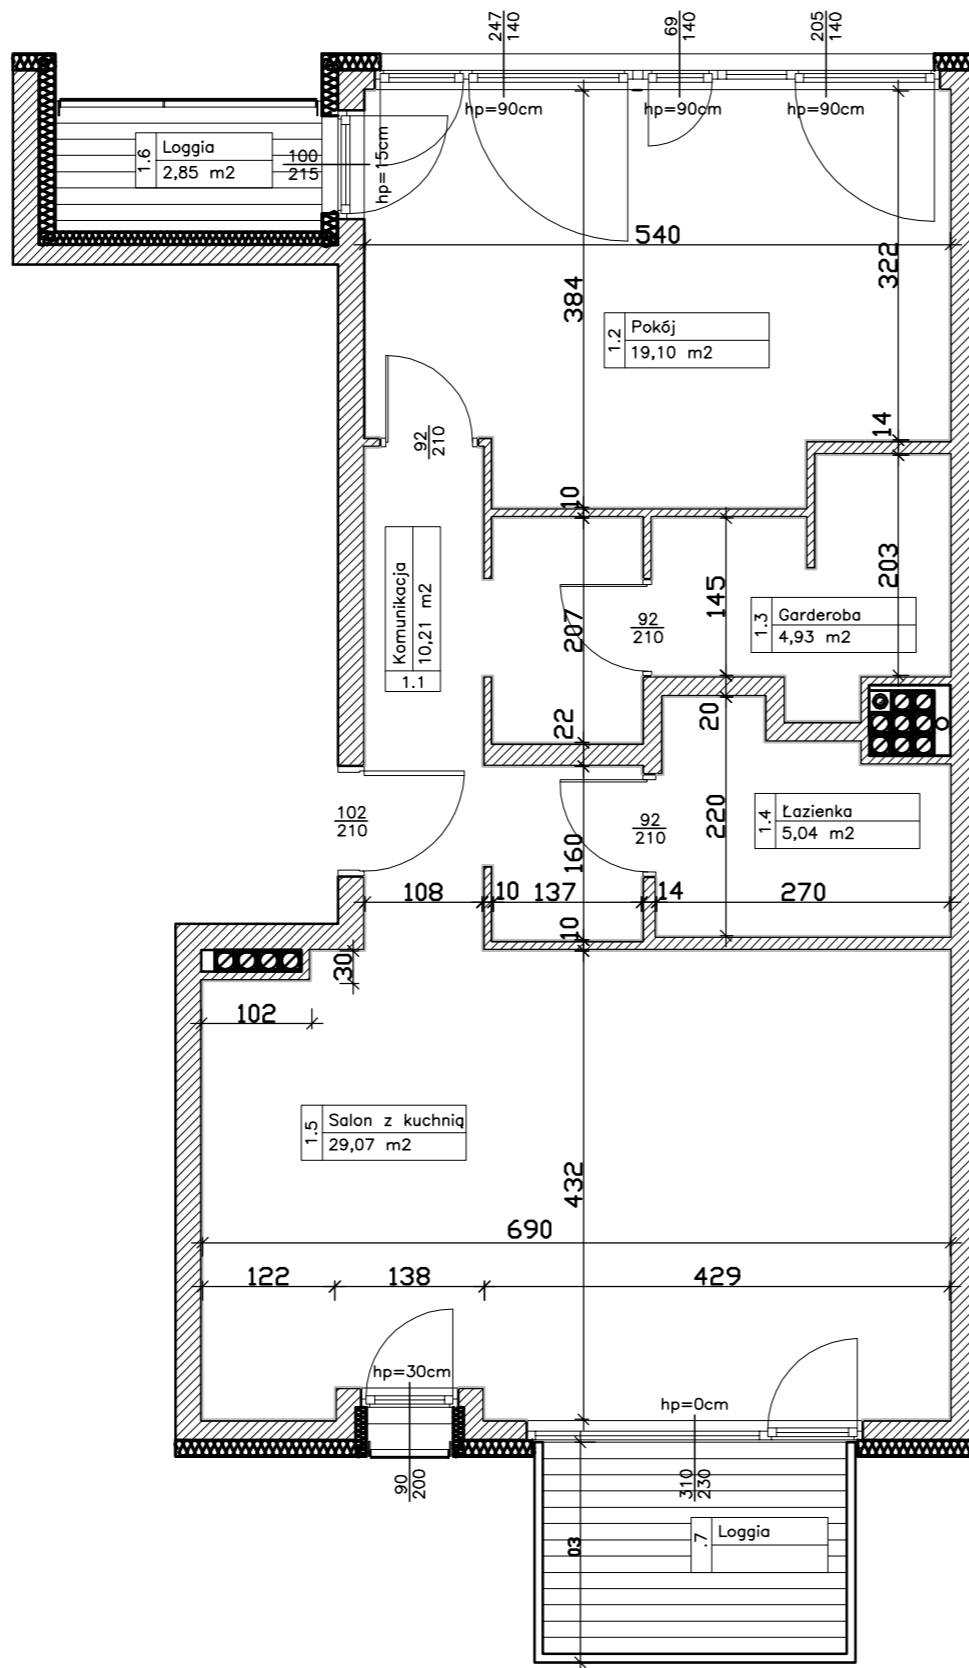

BUDYNEK C

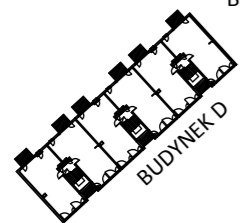

BUDYNEK D



KONDYGNACJA
PIĘTRO 2



BUDYNEK	C
KOMUNIKACJA	10,21
POKÓJ	19,10
GARDEROBA	4,93
ŁAZIENKA	5,04
SALON Z KUCHNIĄ	29,07
POWIERZCHNIA UŻYTKOWA	68,35
LOGGIA	2,85
BALKON	5,52



SUCHY LAS UL.SUCHOLESKA
BUDYNEK MIESZKALNY WIELORODZINNY
Z CZĘŚCIĄ USŁUGOWĄ I GARAŻAMI

MONDAY DEVELOPMENT S.A. PIĄTKOWSKA 116 60-649 POZNAŃ

Powyższe rysunki mają charakter poglądowy. Podane powierzchnie lokali są orientacyjne, dokładny obmiar zostanie określony po dokonaniu inwentaryzacji budynku.