


BUDYNEK C

CD.02.05

MIESZKANIE

ILOŚĆ POKOI: **3**


POWIERZCHNIA UŻYTKOWA: **69,87 m²**

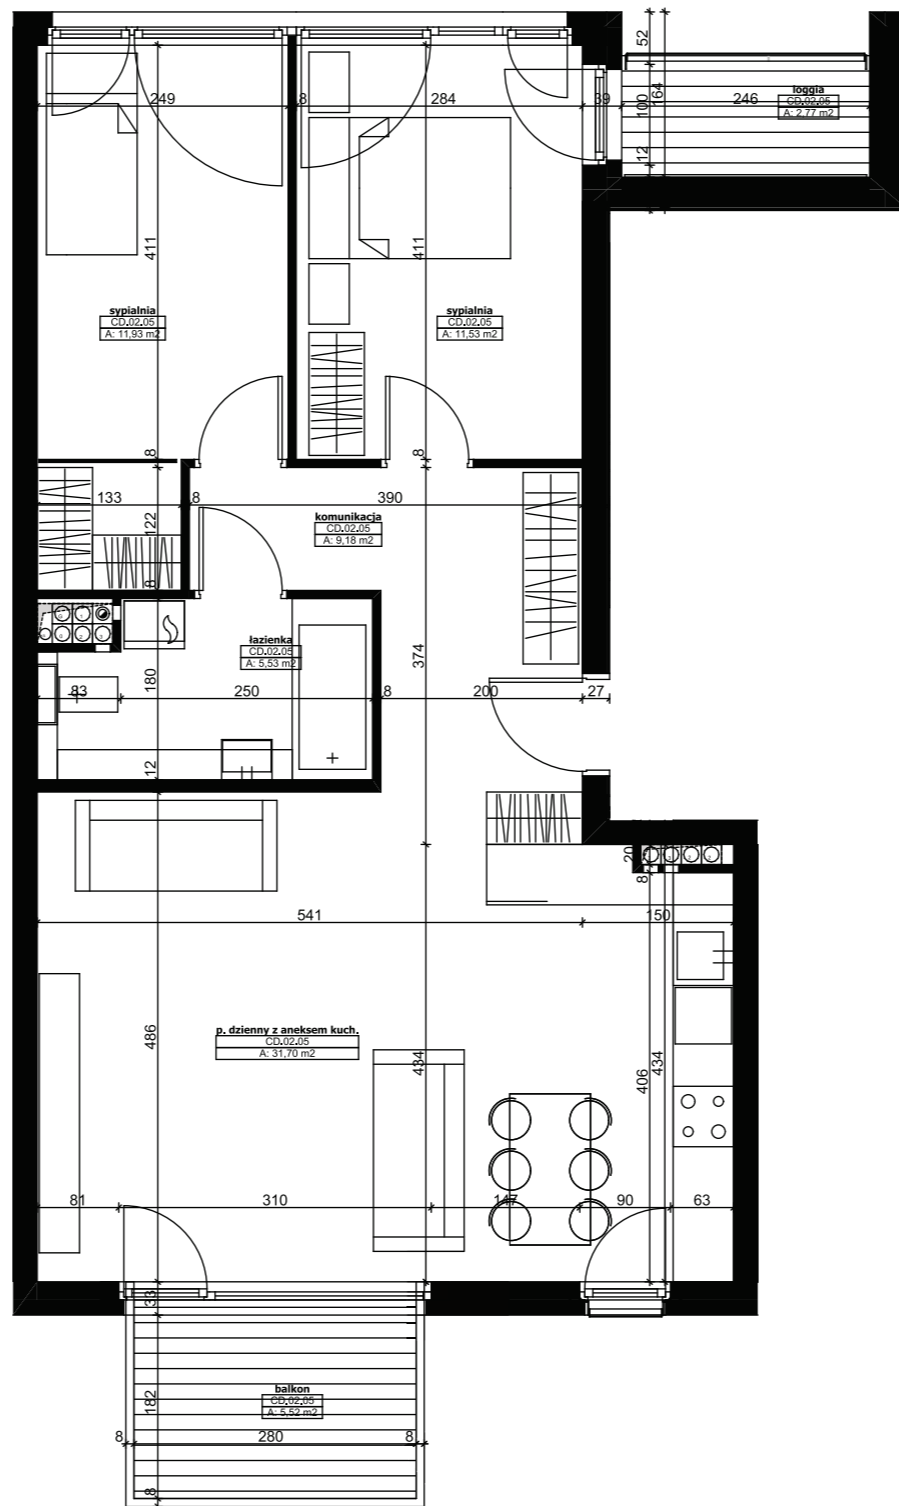

BUDYNEK C



KONDYGNACJA
PIĘTRO 2

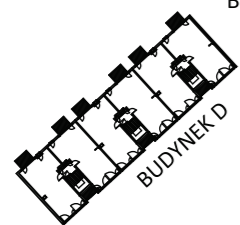

BUDYNEK D



BUDYNEK	C
MIESZKANIE	CD.02.05
KONDYGNACJA	PIĘTRO 2
POKÓJ DZIENNY Z ANEKSEM KUCH.	31,70
ŁAZIENKA	5,53
SYPIALNIA	11,53
SYPIALNIA	11,93
KOMUNIKACJA	9,18
POWIERZCHNIA UŻYTKOWA	69,87
BALKON	5,52
LOGGIA	2,77



SUCHY LAS UL.SUCHOLESKA

BUDYNEK MIESZKALNY WIELORODZINNY
Z CZĘŚCIĄ USŁUGOWĄ I GARAŻAMI