



BUDYNEK C

CG.02.05


MIESZKANIE

ILOŚĆ POKOI: **3 + II POZIOM**


POWIERZCHNIA UŻYTKOWA: **69,87 m²**

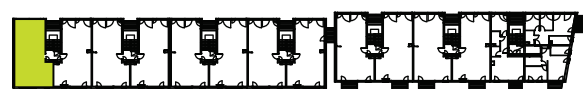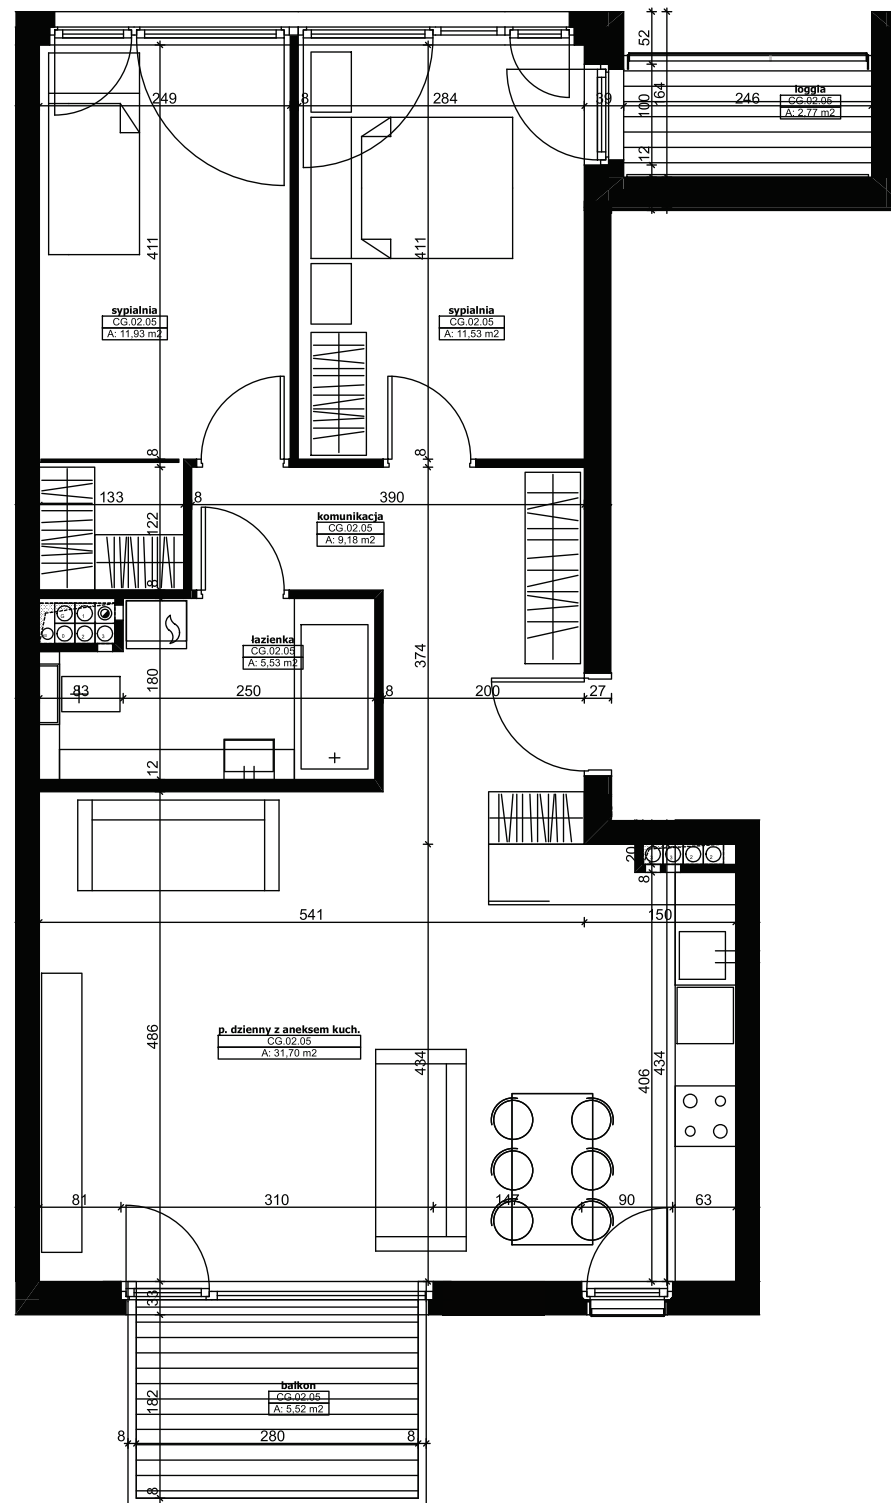


BUDYNEK C

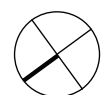

KONDYGNACJA
PIĘTRO 2

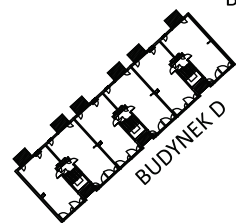

BUDYNEK D

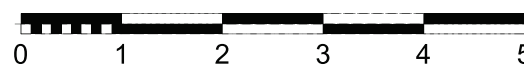

BUDYNEK	C
MIESZKANIE	CG.02.05
KONDYGNACJA	PIĘTRO 2
POKÓJ DZIENNY Z ANEKSEM KUCH.	31,70
ŁAZIENKA	5,53
SYPIALNIA	11,93
SYPIALNIA	11,93
KOMUNIKACJA	9,18
POWIERZCHNIA UŻYTKOWA	69,87
BALKON	5,52
LOGGIA	2,77

Powyższe rysunki mają charakter poglądowy. Podane powierzchnie lokali są orientacyjne, dokładny obmiar zostanie określony po dokonaniu inwentaryzacji budynku.



SUCHY LAS UL.SUCHOLESKA

BUDYNEK MIESZKALNY WIELORODZINNY
Z CZĘŚCIĄ USŁUGOWĄ I GARAŻAMI

MONDAY DEVELOPMENT S.A. PIĄTKOWSKA 116 60-649 POZNAŃ